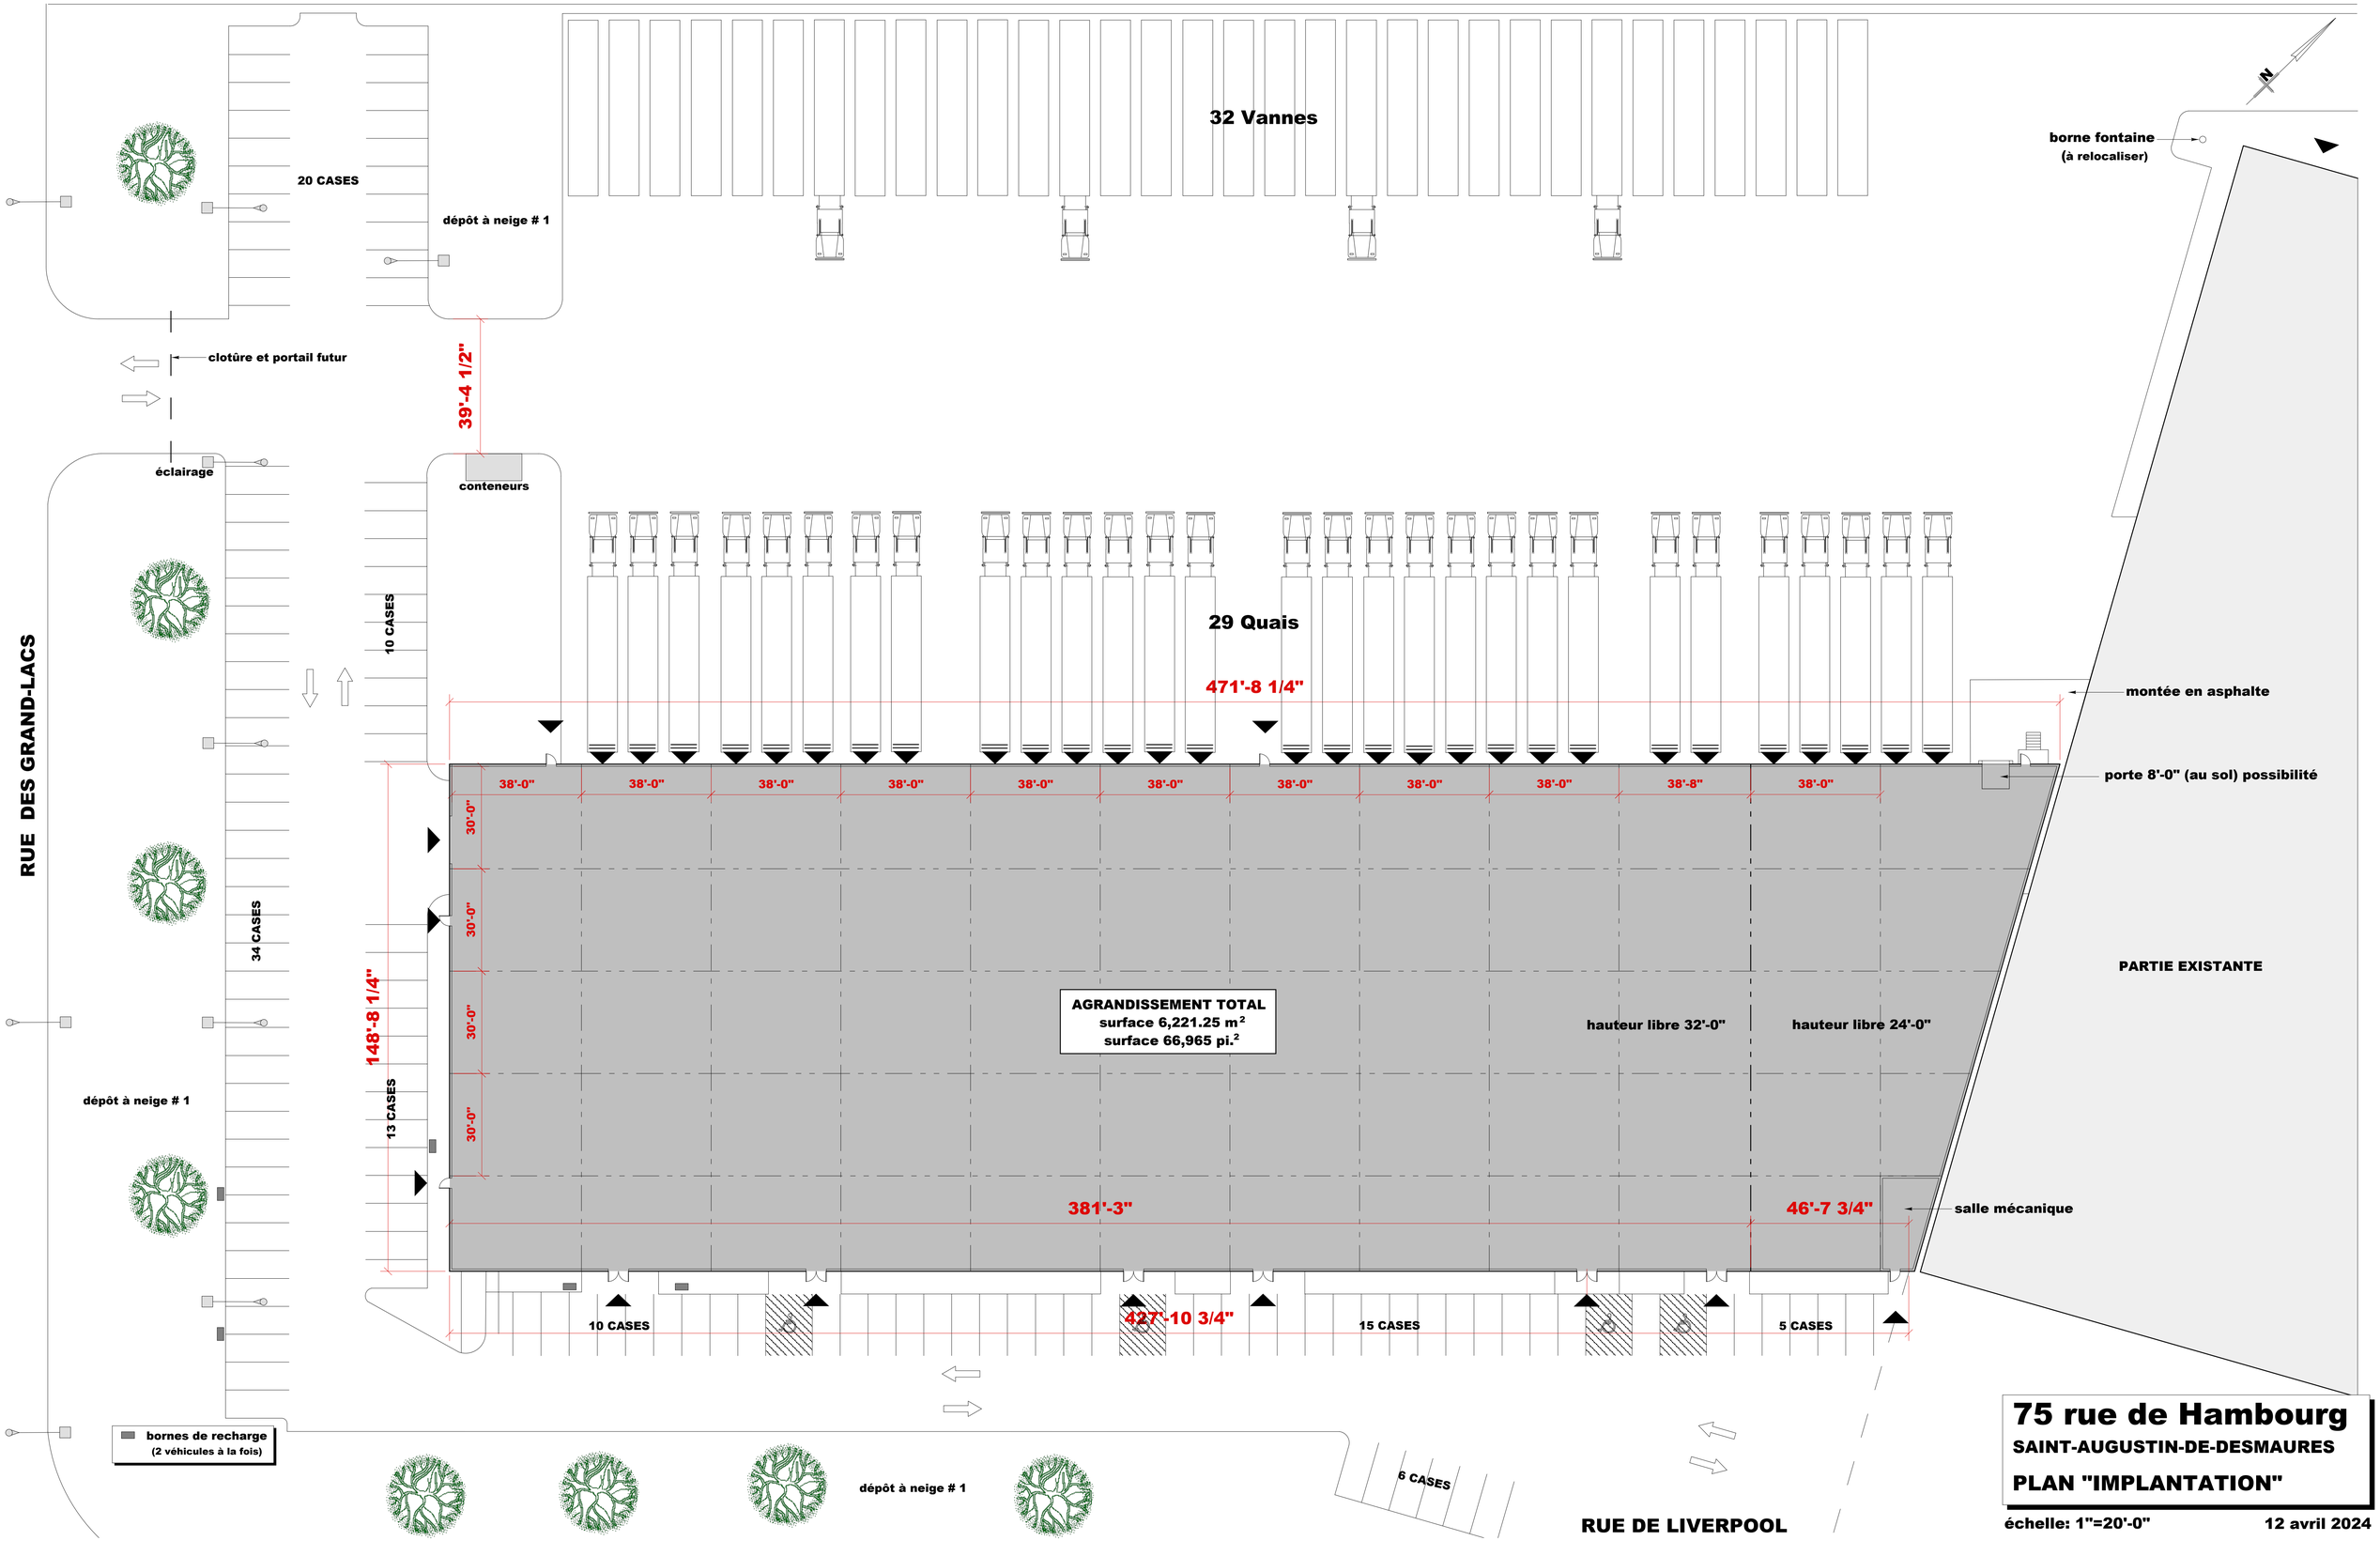

75 rue de Hambourg

SAINT-AUGUSTIN-DE-DESMAURES

PLAN "IMPLANTATION"

échelle: 1"=20'-0" 12 avril 2024